

ΕΦΗΜΕΡΙΣ ΤΗΣ ΚΥΒΕΡΝΗΣΕΩΣ
ΤΗΣ ΕΛΛΗΝΙΚΗΣ ΔΗΜΟΚΡΑΤΙΑΣ

ΑΘΗΝΑ
7 ΝΟΕΜΒΡΙΟΥ 1985

ΤΕΥΧΟΣ ΤΕΤΑΡΤΟ

ΑΡΙΘΜΟΣ ΦΥΛΛΟΥ
653

ΠΕΡΙΕΧΟΜΕΝΑ

ΑΠΑΛΛΟΤΡΙΩΣΕΙΣ

ΑΠΟΦΑΣΕΙΣ

Αριθ. 4781 (1)

Καθορισμός των ορίων του αιγιαλού και δημιουργία ζώνης παραλίας στη θέση Μερσιά Καλογήρου Κουβαλάτων Κεφαλληνίας.

Ο ΝΟΜΑΡΧΗΣ ΚΕΦΑΛΛΗΝΙΑΣ

Έχοντας υπόψη:

1. Τις διατάξεις των άρθρων 1 μέχρι και 7 του ΑΝ 2344 1940 «περί αιγιαλού και παραλίας», όπως τροποποιήθηκαν και συμπληρώθηκαν με τις διατάξεις:

α) του άρθρου 13 του Ν. 1078/1980 και

β) του άρθρου 23 του Ν. 1337/1983.

2. Τις διατ[illegible]ις της παραγράφου 9 του άρθρου 1 του, Κεφαλαίου Β' της 0.208/181/28.4.1982 (ΦΕΚ 214/26.4. 1982 τεύχος Β') κοινής απόφασης των Υπουργών Προεδρίας Κυβερνήσεως και Οικονομικών» Αναμόρφωση Συλλογικών Οργάνων Γνωμοδοτικής και αποφασιστικής αρμοδιότητος του Υπουργείου Οικονομικών».

3. Την από 22.7.1983 έκθεση της «Επιτροπής καθορισμού των ορίων του αιγιαλού και παραλίας και θέσεων αμμοληψίας», που καθόρισε τα όρια του αιγιαλού και της παραλίας στη περιοχή Μερσιά Καλογήρου Κουβαλάτων Κεφαλληνίας και το από 5.5.1983 με κλίμακα 1:500 τοπογραφικό διάγραμμα του Νίκου Δ. Μοσχόπουλου μηχανικού τεχνολόγου Τοπογράφου που θεωρήθηκε την 30.5.1983 από τη Διεύθυνση Τεχνικών Υπηρεσιών της Νομαρχίας Κεφαλληνίας και συνοδεύει την έκθεση της προαναφερόμενης Επιτροπής.

4. Τη σύμφωνη γνώμη του Γενικού Επιτελείου Ναυτικού που διατυπώθηκε στο αριθ. Φ. 187.2/498/84/24.9.1984 έγγραφό του.

5. Τις διατάξεις του άρθρου 1 της παραγράφου 1 του Ν. 3200/1955 (ΦΕΚ 97 Α'/1955) «περί διοικητικής αποκεντρώσεως» σε συνδυασμό με τις διατάξεις του από 28.6. 1955 Β. Δ/τος «περί εξαιρέσεως από της κατά το άρθρο 1 παράγραφο. 1 του Ν. 3200/1955 αρμοδιότητας των Νομαρχών, αντικειμένων τινών αρμοδιότητος του Υπουργού Οικονομικών», του Β.Δ. 704/1970 και του άρθρου 1 παράγραφος 5 του Ν.Δ. 71/25.2.1984, σχετικά με τη μεταβίβαση αρμοδιοτήτων του Υπουργού Οικονομικών στους Νομάρχες και στις περιφερειακές Αρχές διανομαρχιακού επιπέδου, αποφασίζουμε:

1. Επικυρώνουμε την από 22.7.1983 έκθεση της Επιτροπής καθορισμού των ορίων του αιγιαλού και παραλίας και θέσεων αμμοληψίας, καθώς και το από 5.5.1983 τοπογραφικό διάγραμμα, που την συνοδεύει, το οποίο συντάχτηκε από τον Νίκο Δ. Μοσχόπουλο μηχανικό, με κλίμακα 1:500 και θεωρήθηκε την 30.5.1983 από τη Διεύθυνση Τεχνικών Υπηρεσιών της Νομαρχίας Κεφαλληνίας επί του οποίου η πιο πάνω Επιτροπή, με κόκκινη γραμμή καθόρισε τα όρια του αιγιαλού, στη θέση Μερσιά Καλογήρου Κουβαλάτων Κεφαλληνίας και με κίτρινη απόφαση μαζί με την έκθεση Κεφαλληνίας και με κίτρινη γραμμή τα όρια της παραλίας στην ίδια θέση.

2. Η παρούσα απόφαση μαζί με την έκθεση και το διάγραμμα, που προαναφέραμε, να δημοσιευθούν στην Εφημερίδα της Κυβερνήσεως σύμφωνα με τις διατάξεις του άρθρου 13 του Ν. 1978/1983.

Αργοστόλι, 14 Οκτωβρίου 1985

Ο Νομάρχης
ΗΛΙΑΣ ΜΠΕΡΙΑΤΟΣ

ΕΚΘΕΣΗ ΕΠΙΤΡΟΠΗΣ

Καθορισμού των ορίων του Αιγιαλού και Παραλίας.

Για τον καθορισμό το πρώτον των ορίων του αιγιαλού και παραλίας στη θέση «Μερσιά Καλογήρου» Κοινότητος Κουβαλάτων προ ιδιοκτησίας Αφών Παύλου και Σαράντη Βασσάλα :

Στο Ληξούρι σήμερα την 22.7.1983 οι υπογεγραμμένοι :

1. Διονύσιος Ρεπούσης Οικονομικός Έφορος Ληξουρίου ως Πρόεδρος.
2. Νικόλαος Γαβράς αναπληρωτής Δ/ντού Τεχνικών Υπηρεσιών Νομαρχίας ως μέλος.
3. Βασίλης Φλογεράς Λιμενάρχης Ληξουρίου ως μέλος,

αποτελούντες την επιτροπή καθορισμού του αιγιαλού και παραλίας του αρθ. 74 του Π.Δ. 636/77 συγκληθείσα με την υπ. αριθ. 1255/83 εντολή του προέδρου αυτής.

Λαβόντες υπόψη :

1. Την από 26.5.1983 αίτηση των Αφών Παύλου και Σαράντη Βασσάλα με την οποία ζητείται ο καθορισμός των ορίων του αγιαλού και παραλίας στην ανωτέρω περιοχή.

2. Το υπό του Νίκου Μοσχόπουλου Τεχνολόγου Τοπογράφου Μηχ/κού συνταχθέν την 5.5.1983 τοπογραφικό και υψομετρικό διάγραμμα σε μία (1) πινακίδα, σε κλίμακα 1:500, ηλεγμένο για την ακρίβεια της αποτύπωσης από τον Αντώνη Τριβυζά, υπομη-/κό 5ου βαθμού την 30.5.1983, και θεωρηθέν από την ΔΤΥΝ την 30.5.83 ως το άρθρο 20 Ν. 719/77 ορίζει.

3. Τις διατάξεις του Α.Ν. 2344/40 όπως τροποποιήθηκε και την σ' αυτόν Δικαστηριακή και Διοικητική Νομολογία.

4. Την αντίληψη που δημιουργήθηκε κατά την επί τόπου μετάβασή μας ως προς το πλάτος της βρεχόμενης ξηράς και λοιπών συναφών στοιχείων δηλαδή :

α) ότι η περιοχή δεν είναι προσχωσιγενής ούτε υπάρχουν σημεία μεταβολής του αιγιαλού.

β) ότι το ανάπτυγμα πελάγους είναι μικρό και ως εκ τούτου και το ύψος κύματος επίσης μικρό, δεδομένου ότι ευρίσκεται στο βάθος του κόλπου του Λειβαδίου, οι άνεμοι που επηρεάζουν τον κυματισμό είναι οι ανατολικοί και οι νότιοι.

5. Το γεγονός ότι δεν βρέθηκαν παλαιά διαγράμματα καθορισμού αιγιαλού και παραλίας στην περιοχή, αποφασίζει :

1. Καθορίζει στο πιο πάνω τοπογραφικό διάγραμμα :

α) Την οριογραμμή του αιγιαλού με ερυθρά συνεχή πολυγωνική γραμμή 1,2,3,4,5,6,7,8 της οποίας οι κορυφές εξασφαλίζονται από τα σταθερά σημεία.

β) Την οριογραμμή της παραλίας με κίτρινη συνεχή πολυγωνική γραμμή 1',2',3',4',5',6',7',8' της οποίας οι κορυφές εξασφαλίζονται από τα σταθερά σημεία.


Καθορίζεται ζώνη παραλίας πλάτους παντού 10 μέτρων, επειδή δεν εξυπηρετούνται οι σκοποί της παρ. 1 του άρθρου 7 του ΑΝ 2344/40.


2. Αποφαίνεται ότι δεν υφίσταται παλαιάς αιγιαλός.


3. Δεν υφίστανται κτίσματα εις την ζώνη της παραλίας.

Ο Πρόεδρος
Δ. ΡΕΠΟΥΣΗΣ

Τα μέλη
Γ. ΓΑΒΡΑΣ
Β. ΦΛΟΓΕΡΑΣ

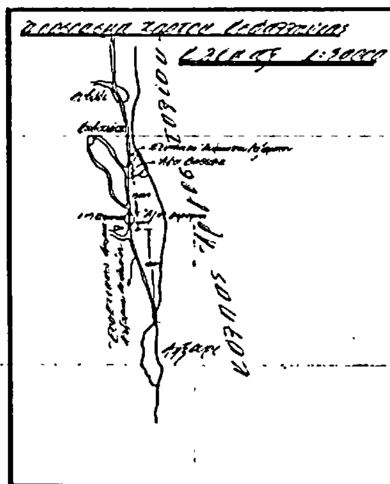

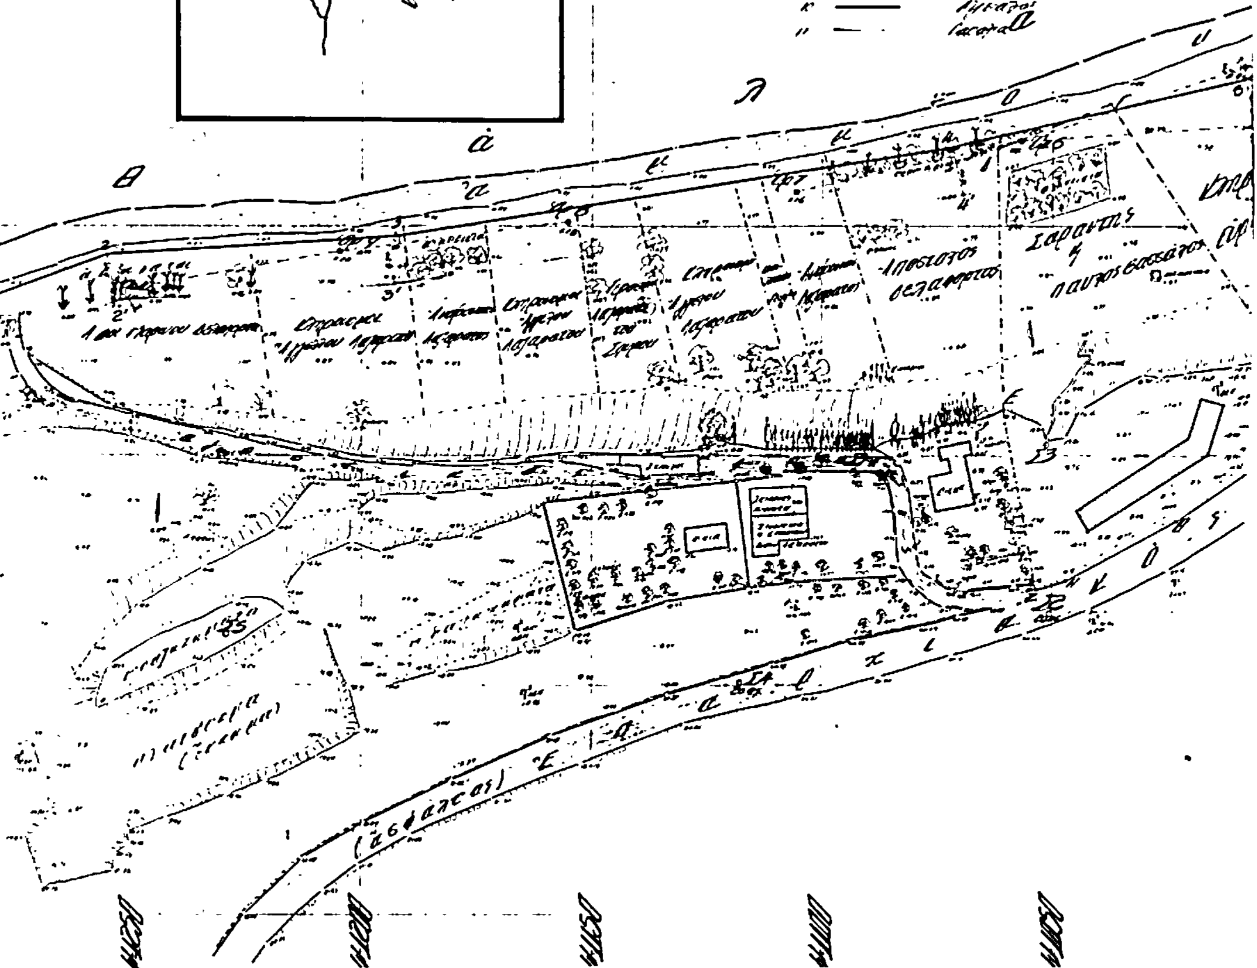

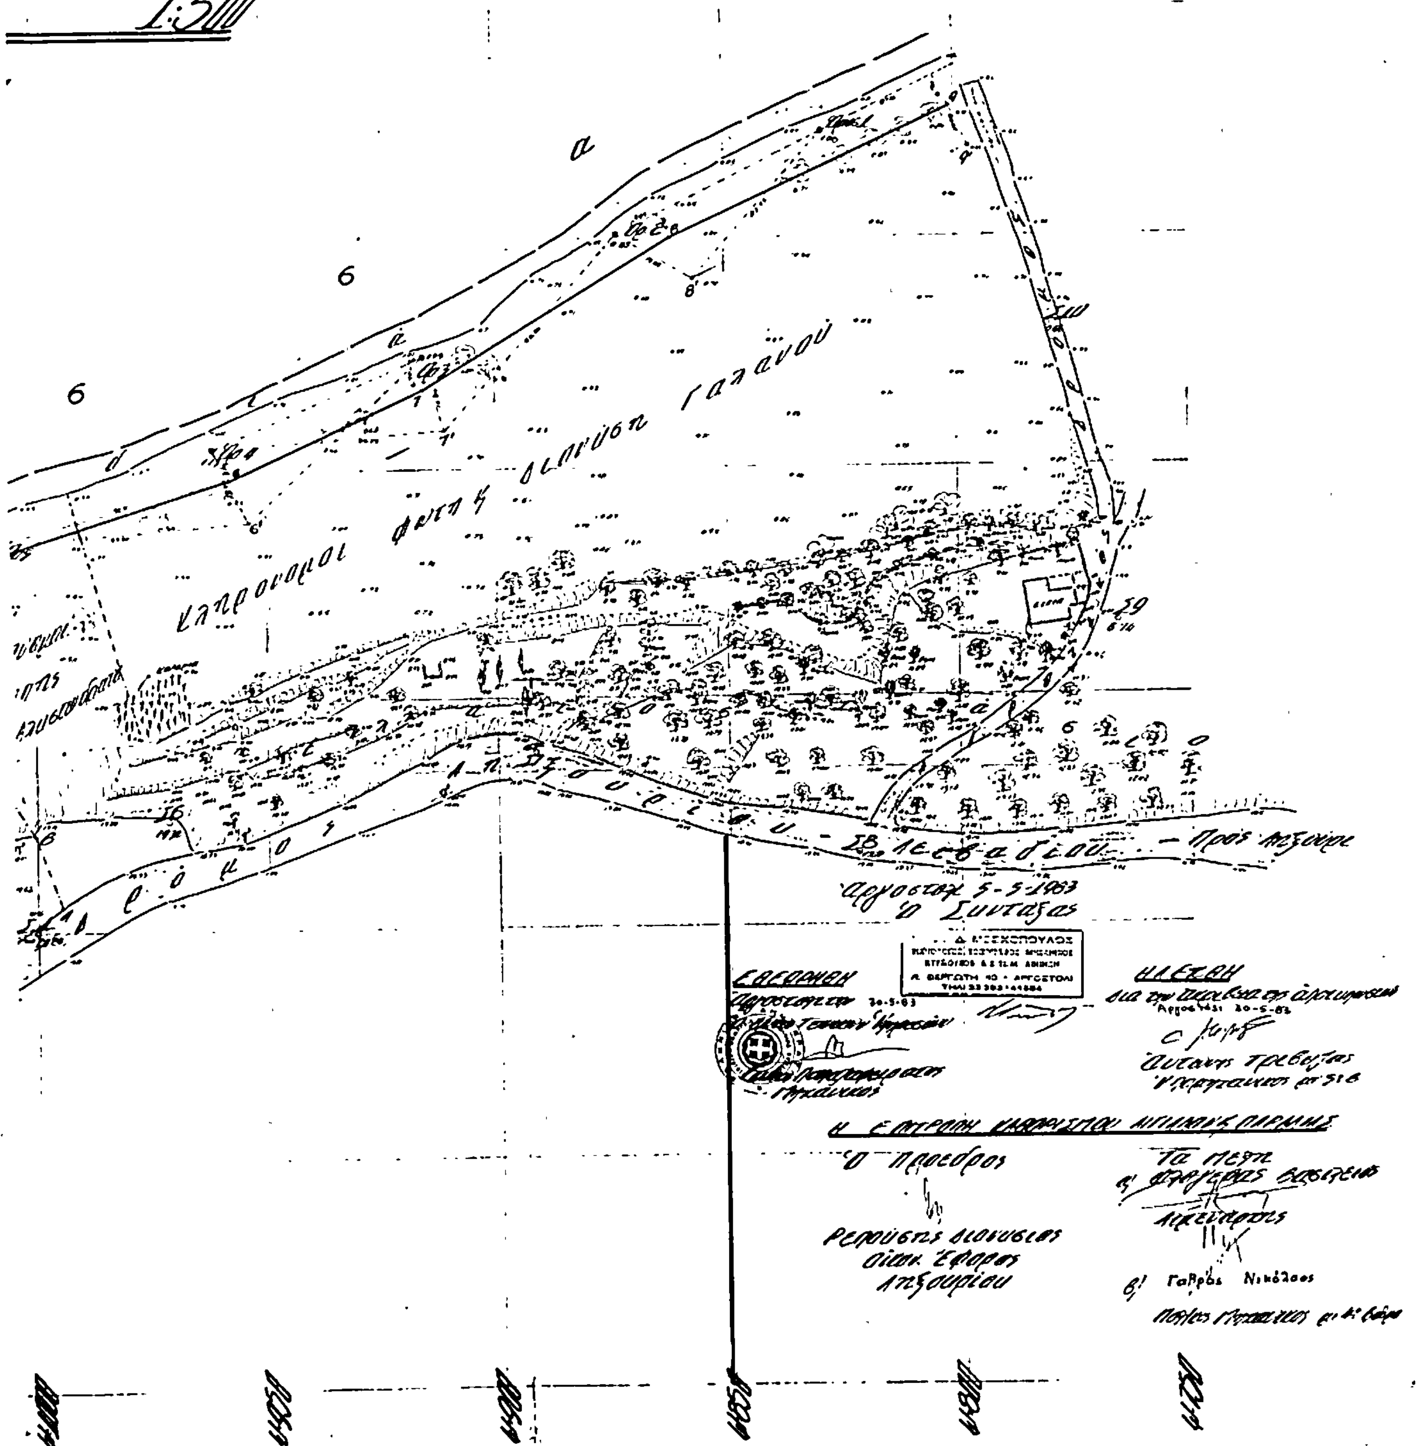
1:500
Αργοστόλι 5-5-1983
Ο Συντάξας
Η ΕΠΙΤΡΟΠΗ ΚΑΘΟΡΙΣΜΟΥ ΑΙΓΙΑΛΟΥ ΠΑΡΑΛΙΑΣ
Ο Πρόεδρος
Τα μέλη

ΠΟΛΕΟΔΟΜΙΑ

ΑΠΟΦΑΣΕΙΣ

Αριθ. 12227/150/85 (2)

Τροποποίηση του ρυμοτομικού σχεδίου του Δήμου Ηλιούπολης με 1) την κατάργηση του τμήματος της οδού Νεάρχου μεταξύ των οδών Θράκης και Αλιμούντος και 2) τον χαρακτηρισμό του Ο.Τ. 909 και τμήματος του χώρου πρασίνου (Ο.Τ. 910) σαν χώρου για ανέγερση σχολείου.

Ο ΝΟΜΑΡΧΗΣ ΑΤΤΙΚΗΣ

Έχοντας υπόψη :

1. Τον Ν. 3200/55 «περί Διοικητικής Αποκεντρώσεως».
2. Το Ν.Δ. 3620/56 «περί συμπληρώσεως διατάξεων περί Διοικητικής αποκεντρώσεως».
3. Τις διατάξεις του Ν.Δ. 1147/72 «περί Διοικήσεως της Μείζονος Πρωτευούσης».
4. Τις διατάξεις του Β.Δ. 863/1960 όπως τροποποιήθηκε και συμπληρώθηκε μέχρι σήμερα και ειδικώτερα το υπ' αριθμ. 532/70 Ν. Δ/γμα και το σε συνέχεια αυτού Β. Δ/γμα 712/70 όπως τροποποιήθηκε με τα υπ' αριθμ. 677/71 και 198/72 Β. Δ/γματα.
5. Την υπ' αριθ. Α7/15-1/11.12.1972 κοινή απόφαση των Υπουργών Εσωτερικών και Δημοσίων Έργων «περί οργανώσεως των παρά τη Νομαρχία Αττικής και τοις Διαμερίσμασιν αυτής. Υπηρεσιών αρμοδιοτήτων Υπουργού Δ.Ε.».
6. Τον Α.Ν. 314/1968 «περί παροχής στον Υπουργό Βορείου Ελλάδος και τους Νομάρχες αρμοδιότητος σε θέματα εγκρίσεως επεκτάσεων κ.λπ. σχεδίων πόλεων και κωμών, ως ετροποποιήθη και συνεπληρώθη διά του υπ' αριθμ. 1018/71 Δ. Δ/τος.
7. Το Π.Δ. 910/77 «περί οργανισμού του Υ.Δ.Ε.».
8. Το Ν. 1032/11.3.80 «περί συστάσεως Υπουργείου Χωροταξίας, Οικισμού και Περιβάλλοντος».
9. Το από 17.7.23 Ν.Δ. «περί σχεδίου Πόλεων, Κωμών κ.λπ.
10. Το από 3.9.29 Δ/γμα «περί γενικού οικοδομικού κανονισμού του Κράτους (κεφάλ. ΙΙ).
11. Το Ν. 947/79 «περί οικιστικών περιοχών».
12. Την υπ' αριθμ. 1/1961 εγκύκλιο του Προϊσταμένου της Υπηρεσίας Οικισμού του Υπουργείου Δημοσίων Έργων και τη συμπληρωματική της εγκύκλιο Ε8/1975 του Υφυπουργού Δ.Ε.
13. Τον Οικιστικό Νόμο 1337/83 του Υπουργείου Χωροταξίας, Οικισμού και Περιβάλλοντος.
14. Το Π.Δ. 443/83 (ΦΕΚ 165 Α) «περί μεταβίβασης αρμοδιότητος στους Νομάρχες έγκρισης τροποποιήσεως ρυμοτομικών σχεδίων και επιβολής προκηπίων.
15. Την υπ' αριθμ. 6548/530/22.3.84 απόφαση Νομάρχη Διαμερίσματος Αθηνών «περί συγκροτήσεως Σ.Χ.Ο.Π. Διαμερίσματος Αθηνών».
16. Το με αριθ. Φ. 53959/5119/6.4.84 έγγραφο του Ο.Σ.Κ.
17. Την με αριθ. 162/84 απόφαση του Δημοτικού Συμβουλίου Ηλιούπολης.
18. Την από 9.5.85 εισήγηση της Δ/νσης Πολεοδομίας Αθηνών προς το Συμβούλιο Χωροταξίας Οικισμού και Περιβάλλοντος Νομαρχειακού Διαμ/τος Αθηνών.
19. Την από 13.5.1985 γνωμοδότηση του Συμβουλίου Χωροταξίας Οικισμού και Περιβάλλοντος Νομ/κού Διαμ/τος Αθηνών που πάρθηκε στην 16η πράξη της 11ης συνεδρίασης στις 13.5.85 που είναι υπέρ της τροποποίησης του ρυμοτομικού σχεδίου του Δήμου Ηλιούπολης με 1) την κατάργηση τμήματος της οδού Νεάρχου μεταξύ των οδών Θράκης και Αλιμούντος και 2) τον χαρακτηρισμό του Ο.Τ. 909 και τμήματος του χώρου πρασίνου (Ο.Τ. 910) σαν χώρου για την ανέγερση σχολείου για τους λόγους που αναφέρονται στην εισήγηση της Δ/νσης Πολ/μίας και στην με αριθ. 162/84 απόφαση του Δημοτικού Συμβουλίου Ηλιουπόλεως.
20. Το με αριθ. 11024/17.5.85 του Δήμου Ηλιούπολης σχετικά με την κυριότητα του οικοπέδου, αποφασίζουμε :


Εγκρίνουμε την τροποποίηση του ρυμοτομικού σχεδίου του Δήμου Ηλιούπολης με 1) την κατάργηση τμήματος της οδού Νεάρχου μεταξύ των οδών Θράκης και Αλιμούντος και 2) τον χαρακτηρισμό του Ο.Τ. 909 και τμήματός του χώρου πρασίνου (Ο.Τ. 910) σαν χώρου για την ανέγερση σχολείου, όπως φαίνεται στο τοπογραφικό διάγραμμα κλίμακας 1/200 που συνοδεύει την Απόφασή μας αυτή.

Αθήνα, 10 Οκτωβρίου 1985

Ο Νομάρχης
Θ. ΒΓΕΝΟΠΟΥΛΟΣ

ΕΛΛΗΝΙΚΗ ΔΗΜΟΚΡΑΤΙΑ
ΝΟΜΑΡΧΙΑ ΑΤΤΙΚΗΣ
Δ/ΣΝΑ ΑΘΗΝΩΝ
Δ/ΝΣΗ ΠΟΛΕΟΔΟΜΙΑΣ

Εγκρίνεται με την υπ αριθ 12227/150/85 Απόφαση του κ. Νομάρχη Δ/τος Αθηνών που δημοσιεύθηκε στο υπ αριθ φύλλο του Δ' Τεύχους της Εφημερίδας της Κυβέρνησης

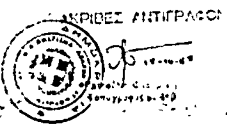

Ο ΒΓΕΝΟΠΟΥΛΟΣ.

ΑΚΡΙΒΕΣ ΑΝΤΙΓΡΑΦΟ

Αριθ. 22746/313/85 (3)

Τροποποίηση του ρυμοτομικού σχεδίου της Αθήνας με επαναχαρακτηρισμό του χώρου μεταξύ των οδών 'Αλτεως, Καστελίου, Σκιάθου και Ανωνύμου σαν χώρου κοινόχρηστου πράσινου.

Ο ΝΟΜΑΡΧΗΣ ΑΤΤΙΚΗΣ

'Εχοντας υπόψη :

1. Τον Ν. 3200/55 «περί διοικητικής Αποκεντρώσεως».
2. Το Ν.Δ. 3620/56 «περί συμπληρώσεως διατάξεων περί διοικητικής αποκεντρώσεως».

3. Τις διατάξεις του Ν.Δ. 1147/72 «περί Διοικήσεως της Μείζονος Πρωτευούσης».

4. Τις διατάξεις του Β.Δ. 863/1960 όπως τροποποιήθηκε και συμπληρώθηκε μέχρι σήμερα και ειδικότερα το υπ' αριθμ. 532/70 Ν. Δ/γμα και το σε συνέχεια αυτού Β. Δ/γμα 712/70 όπως τροποποιήθηκε με τα υπ' αριθμ. 677/71 και 198/72 Β. Διατάγματα.

5. Την υπ' αριθ. Α7/15-1/11.12.1972 κοινή απόφαση των Υπουργών Εσωτερικών και Δημοσίων 'Εργων «περί οργανώσεως των παρά τη Νομαρχία Αττικής και τοις Διαμερίσμασιν αυτής Υπηρεσιών αρμοδιοτήτων Υπουργού Δ.Ε.».

6. Τον Α.Ν. 314/1968 «περί πασοχής στον Υπουργό Βορείου Ελλάδος και τους Νομάρχες αρμοδιότητος σε θέματα εγκρίσεως επεκτάσεων κ.λπ. σχεδίων πόλεων και κωμών, ως ετροποποιήθη και συνεπληρώθη διά του υπ' αριθμ. 1018/71 Ν. Δ/τος.
7. Το Π.Δ. 910/77 «περί Οργανισμού του Υ.Δ.Ε.».
8. Το Ν. 1032/11.3.80 «περί συστάσεως Υπουργείου Χωροταξίας, Οικισμού και Περιβάλλοντος».

9. Το από 17.7.23 Ν.Δ. «περί σχεδίου Πόλεων, Κωμών κ.λπ.».
10. Το από 3.9.29 Δ/γμα «περί γενικού οικοδομικού κανονισμού του Κράτους» (κεφ. ΙΙ).

11. Το Ν. 947/79 «περί οικιστικών περιοχών».

12. Την υπ' αριθ. 1/1961 εγκύκλιο του Προϊσταμένου της Υπηρεσίας Οικισμού του Υπουργείου Δημοσίων 'Εργων και τη συμπληρωματική της εγκύκλιο Ε8/1975 του Υφυπουργού Δ.Ε.

13. Τον Οικιστικό Νόμο 1337/83 του Υπουργείου Χωροταξίας, Οικισμού και Περιβάλλοντος.

14. Το Π.Δ. 443/83 (Φ.Ε.Κ. 165 Α') «περί μεταβίβασης αρμοδιότητας στους Νομάρχες έγκρισης τροποποιήσεως ρυμοτομικών σχεδίων και επιβολής προκηπίων.

15. Την υπ' αριθμ. 6548/530/22.3.84 απόφαση Νομάρχη Διαμερίσματος Αθηνών «περί συγκροτήσεως Σ.Χ.Ο.Π. Διαμερίσματος Αθηνών».

16. Την με αριθμ. 9151/1982/Απόφαση του Εφετείου Αθηνών.

17. Την από 19.7.85 εισήγηση της Δ/νσης Πολεοδομίας Διαμερίσματος προς το Συμβούλιο Περιβάλλοντος Χωροταξίας και Δημοσίων 'Εργων Νομαρχειακού Διαμερίσματος Αθηνών.

18. Την από 6.9.85 γνωμοδότηση του Συμβουλίου Περιβάλλοντος Χωροταξίας και Δημοσίων 'Εργων Νομαρχειακού Διαμερίσματος Αθηνών που πάρθηκε με την 9η πράξη στην 22α Συνεδρίαση στις 6.9.85 και είναι υπέρ της έγκρισης της τροποποίησης του ρυμοτομικού σχεδίου Αθήνας με επαναχαρακτηρισμό του χώρου μεταξύ των οδών 'Αλτεως, Καστελίου, Σκιάθου και Ανωνύμου σαν χώρου κοινόχρηστου πράσινου για τους λόγους που αναφέρονται στην εισήγηση της Διεύθυνσης Πολεοδομίας, αποφασίζουμε :


Εγκρίνουμε την τροποποίηση του ρυμοτομικού σχεδίου Αθήνας με τον επαναχαρακτηρισμό του χώρου μεταξύ των οδών 'Αλτεως, Καστελίου, Σκιάθου και Ανωνύμου σαν χώρου κοινόχρηστου πράσινου όπως φαίνεται στο τοπογραφικό διάγραμμα σε κλ. 1/1000 που συνοδεύει την απόφασή μας.

Η απόφασή μας αυτή να δημοσιευθεί στην Εφημερίδα της Κυβέρνησης.

Αθήνα 10 Οκτωβρίου 1985

Ο Νομάρχης
Θ. ΒΓΕΝΟΠΟΥΛΟΣ

Εγκρίνεται με την υπ αριθ 22146/313/85
Απόφαση του κ. Νομάρχη Δ/τος Αθηνών
που δημοσιευθηκε στο υπ αριθ
φύλλο του Δ' Τεύχους της Εφημερίδας
της Κυβερνήσεως

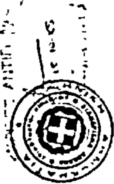


ΥΠΟΔΕΙΚΝΥΕΙ ΤΗΝ ΜΕ ΑΡΙΘ. 22146/313/85
ΑΠΟΦΑΣΗ ΜΑΣ
ΑΘΗΝΑ 10-10-
Ο ΝΟΜΑΡΧΗΣ ΔΙΑΜ. ΑΘΗΝΩΝ

Ο ΒΓΕΝΟΠΟΥΛΟΣ

ΑΘΗΝΑ - ΓΑΛΑΤΣΙ

Κλιμακα 1:1000

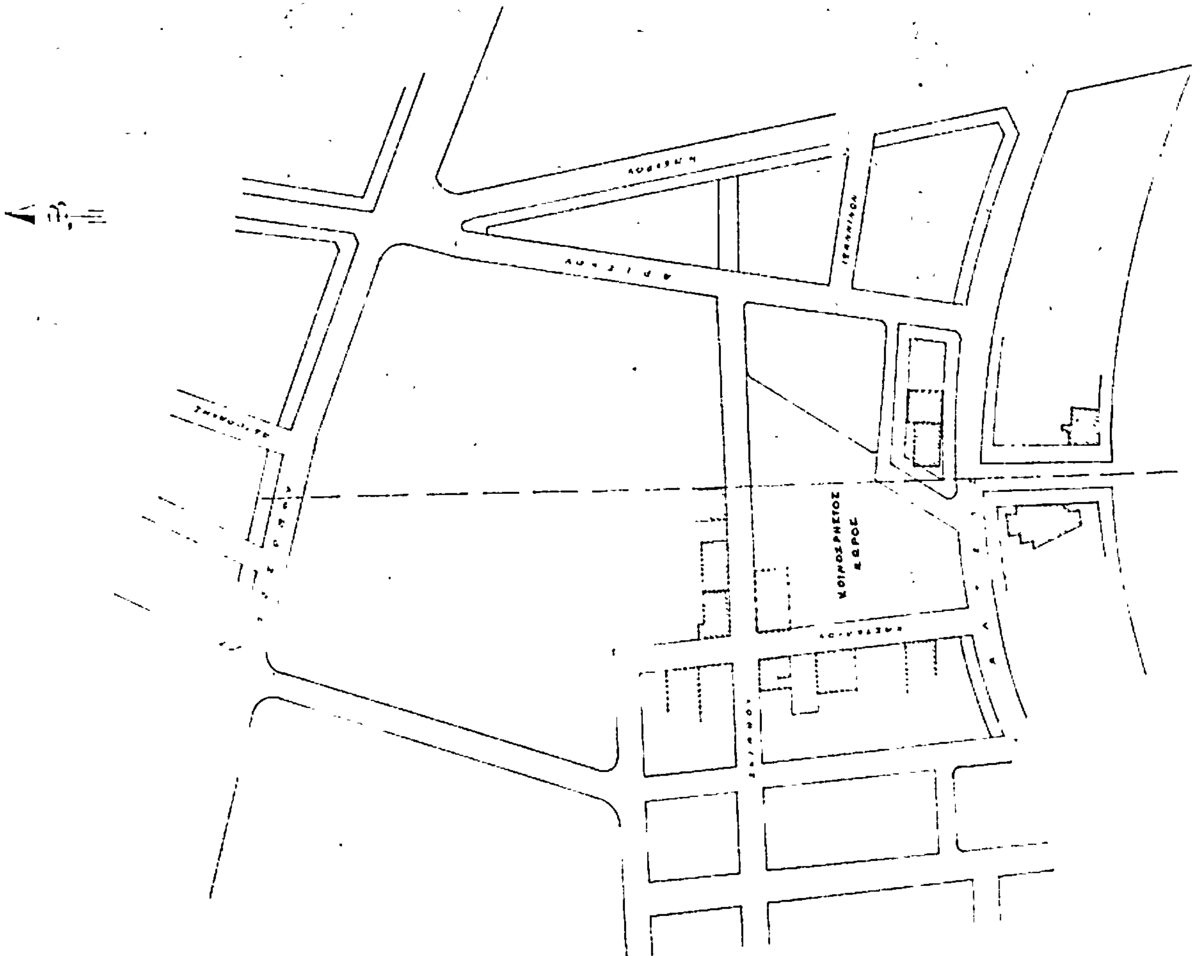

ΕΛΛΗΝΙΚΗ ΔΗΜΟΚΡΑΤΙΑ
ΝΟΜΑΡΧΙΑ ΑΤΤΙΚΗΣ
Δ/ΣΗ ΑΘΗΝΩΝ
Δ/ΝΣΗ ΠΟΛΕΟΔΟΜΙΑΣ